


# COLONNA SOSPESA H 1700

- N. 2 Colonne Sospese SX P.P. + 2 CASS. P.P. H1700xL350xP354 MANDORLO
- N. 2 Colonne Sospese DX P.P. + 2 CASS. P.P. H1700xL350xP354 MANDORLO
- N. 2 Colonne Sospese SX P.P. + 2 CASS. P.P. H1700xL350xP354 NOCE NT
- N. 2 Colonne Sospese DX P.P. + 2 CASS. P.P. H1700xL350xP354 NOCE NT

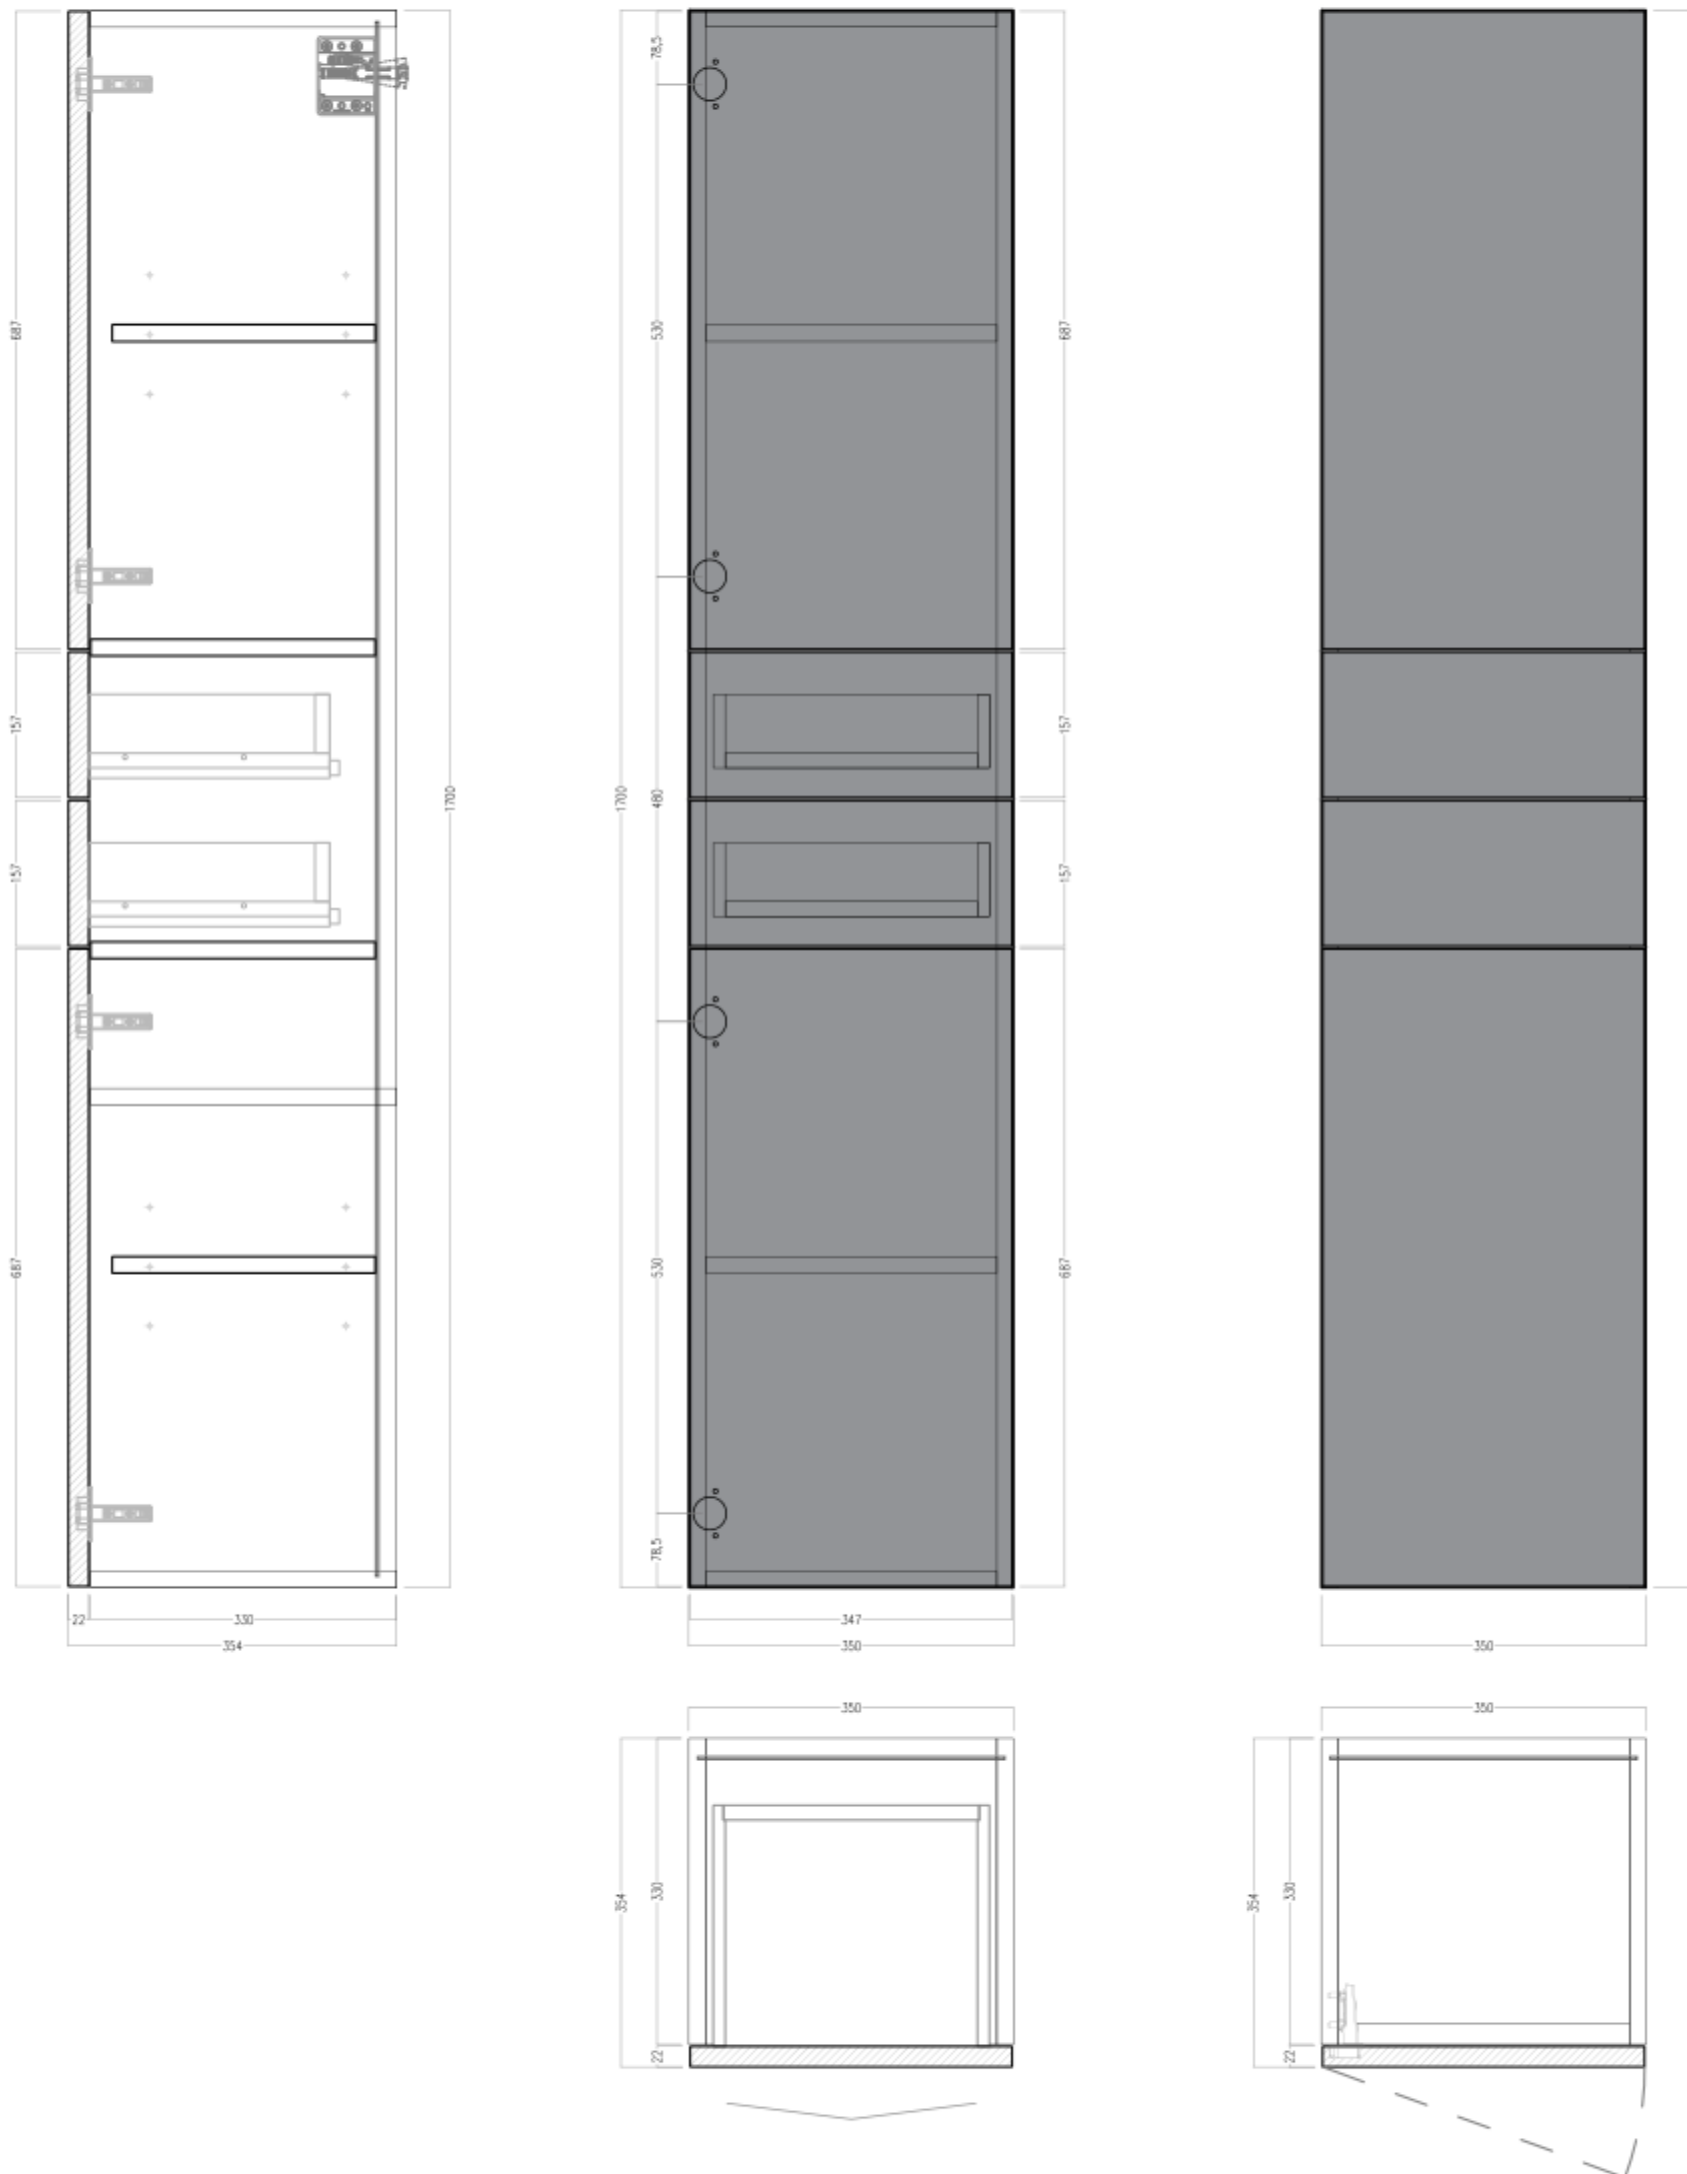

PUNTO VENDITA:  
**001278**  
**CASA ARREDO LO PRESTI**

RIFERIMENTO:  
 OPERATORE:

DATA ORDINE:  
 NUMERO ORDINE:

DATA PRONTEZZA MERCE: